


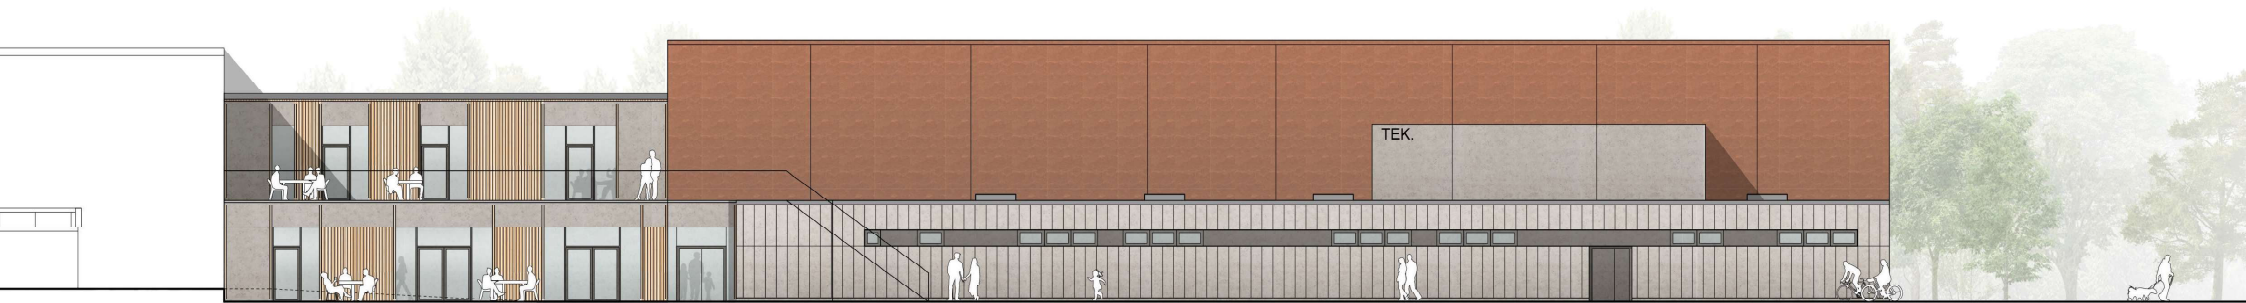


FACADE MOD VEST 1:200




FACADE MOD SYD 1:200




HALLERNE SET FRA KIRKEN OG ANKOMSTVEJEN

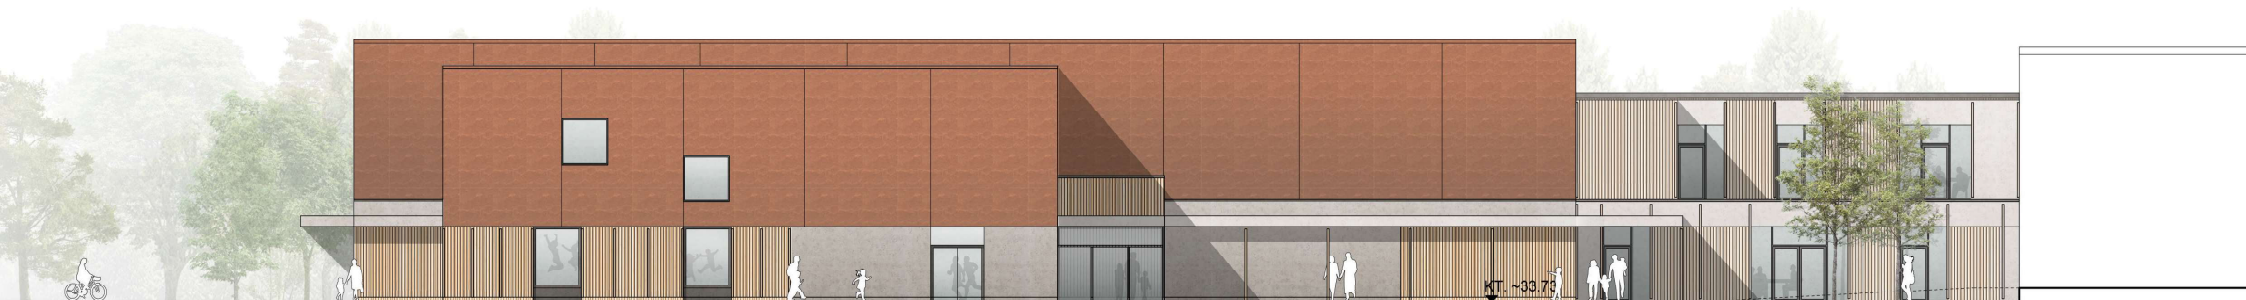

FACADE MOD NORD 1:200

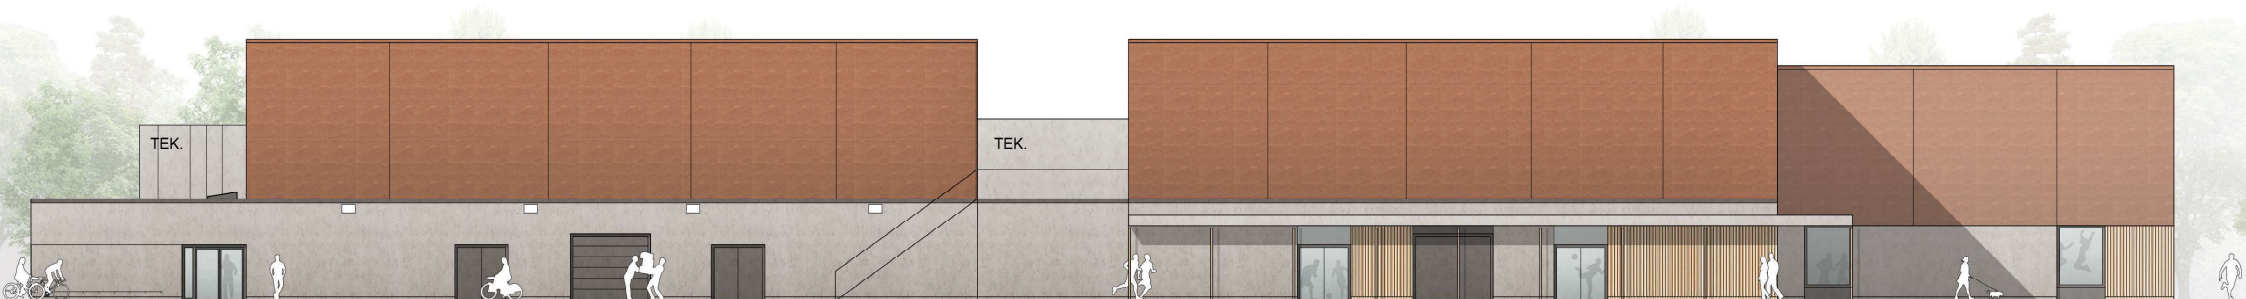

FACADE MOD ØST 1:200

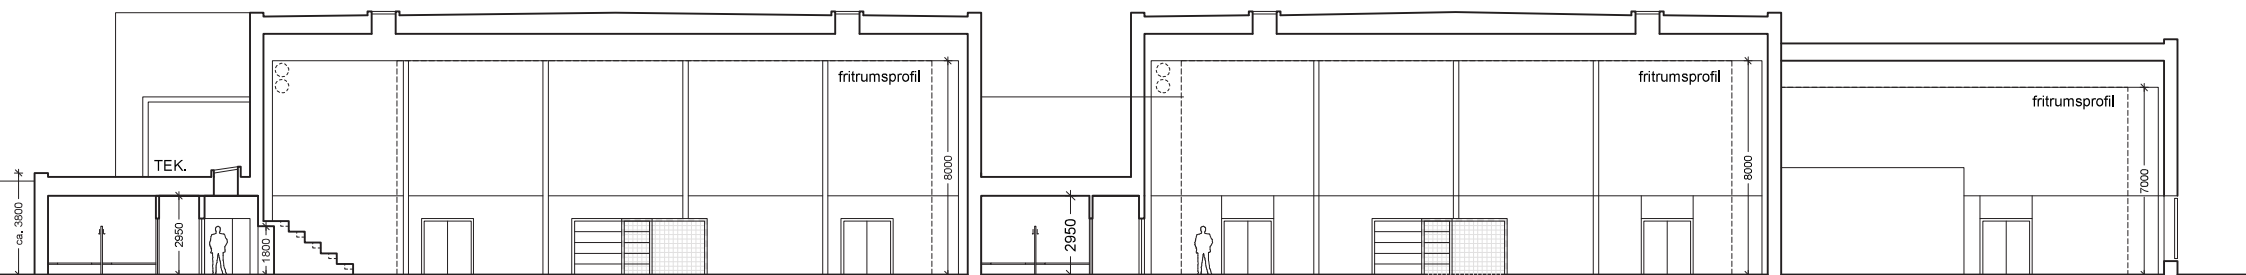

TVÆRSNIT GENNEM ALLE HALLER 1:200

