


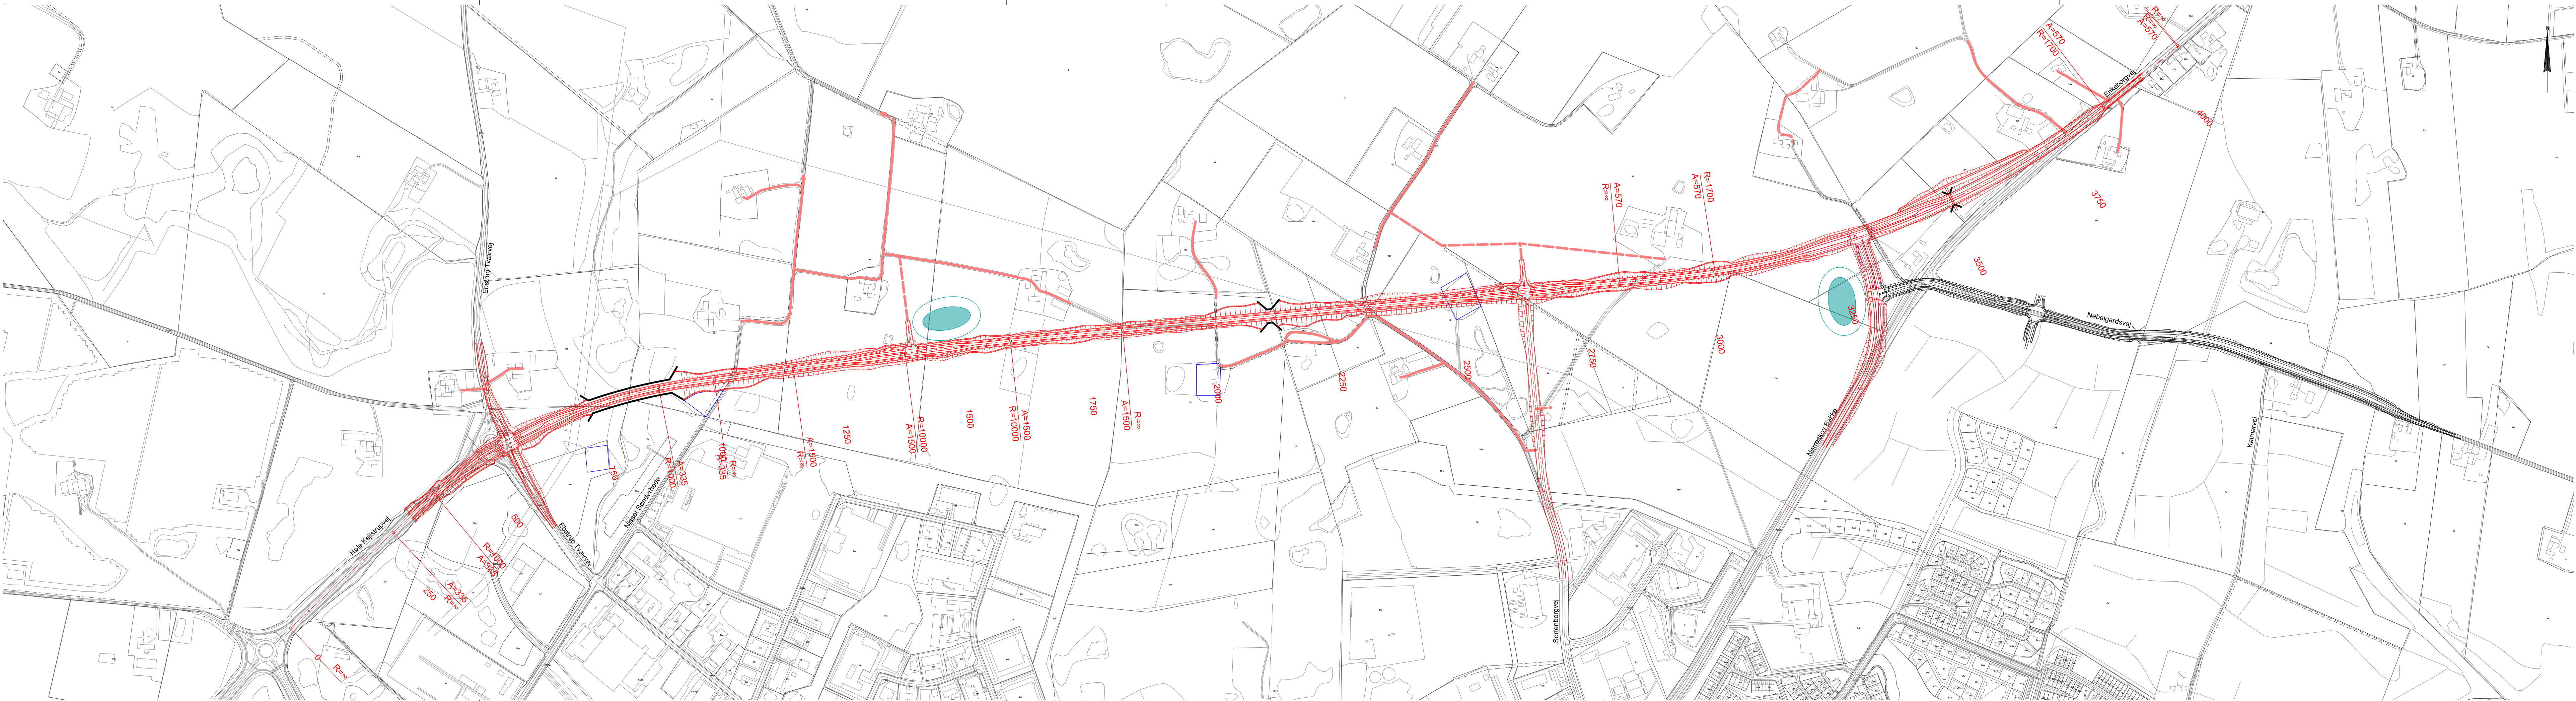

Noter:
Ubenaævnte mål er i meter.

- Signaturer:
- Grundkort
 - Matrikelskel
 - Projekt for Nebelgårdsvej
 - Centerlinje
 - Projekt
 - Adgangsbetjening, eksisterende veje
 - Adgangsbetjening, nye veje
 - Anstillingsplads
 - Regnvandsbassin - foreløbig placering
 - Bygværk

Koordinatværdier på denne tegning refereret til DKT M2
Koter refererer til DVR90

Rev.	Dato	Bemærkninger	Tegner	Proj.	Godk/Kontr.
Silkeborg kommune Teknik- og Miljøafdelingen Søvej 1, 8600 Silkeborg Tlf. 89 70 10 00 www.silkeborgkommune.dk teknik@silkeborg.dk Mål 1:5000 Dato 2025-09-08 Proj. MIVK Tegner MIVK Kontrol CGCH Godkender MKTG Journal nr. A246827 Tegningsnummer A246827_GEOM-101_S1					
Høje Kejlstrupvejs forlængelse til Eriksborg Plan Rute 46 - Forslag 1 COWI Copyright Silkeborg Kommune					
Printed by:MIVK on:2025-09-08 14:24:03 Filename:...\02_Sheet\A246827_GEOM-101.dgn					