


Noter

Ejerlav: Funder By, Funder

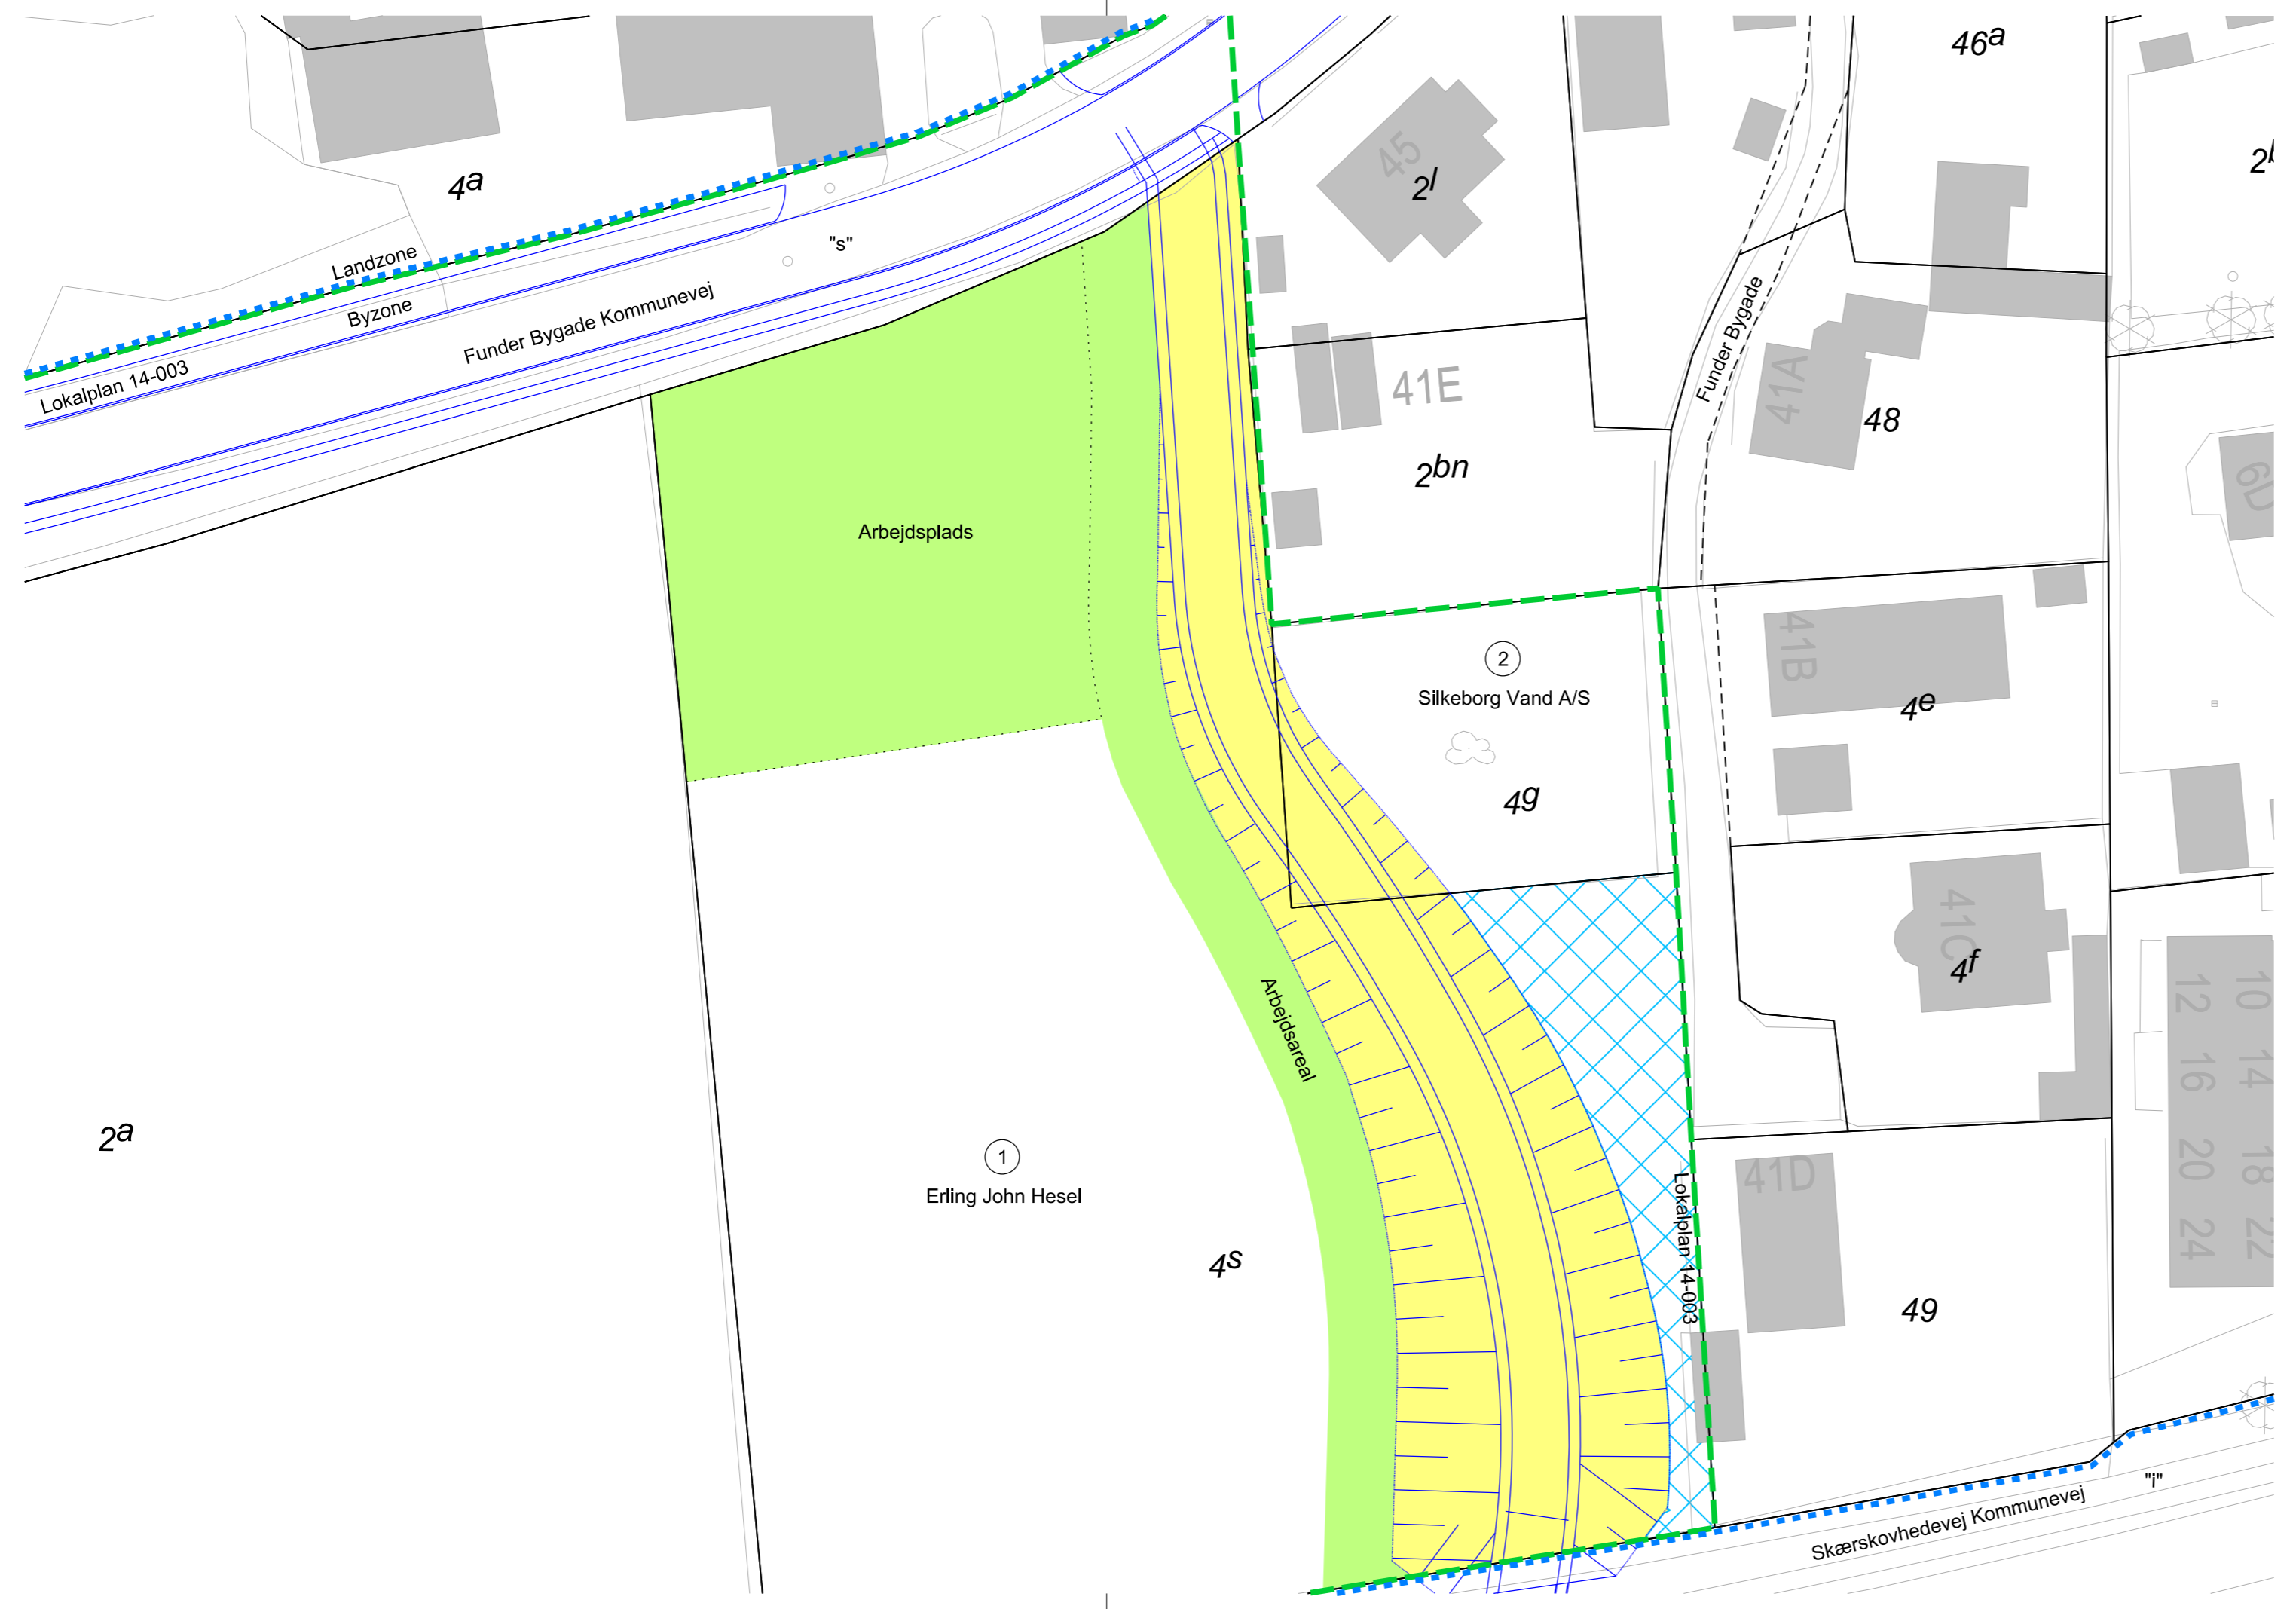

Signaturer

- Areal der eksproprieres permanent til offentlig sti
- Afskåret areal der medeksproprieres
- Areal der eksproprieres midlertidigt
- Lokalplangrænse
- Grænse for byzone/landzone
- Skel ifølge matrikelkortet
- Udlagt vej
- Grundkort

VER.	DATO	BEM/ERKNINGER	TEGN./UDARB.	KONTROL	GODKENDT

Silkeborg Kommune
Stiforbindelse ved Funder Bygade

Ekspropriationsplan	PROJEKTNR.	A018844
	TEGN./UDARB.	CLJO / MSJE
	KONTROLLERET	JKHA
	GODKENDT	MSJE
BEM/ERKNINGER	MÅL	1:500
	DATO	2017-07-06